



PROVINCIA DI PISTOIA

Dipartimento Infrastrutture di Comunicazione e trasporti

Servizio Viabilità

Intervento di messa in sicurezza dell'intersezione fra S.P. 5 Montalese (Via IV Novembre) ed il tratto in variante (Via Berlinguer), all'ingresso dell'abitato di Montale

PROGETTO ESECUTIVO

02

Elaborati grafici

04

Profilo Longitudinale

Scala:

**QUOTE 1:100
DISTANZE 1:1000**

Progettisti:

Geom. Paolo Andreini

Geom. Veronica Petri

Collaboratori:

Geol. Andrea Bartolini

Geom. Paolo Pisaneschi

Dott. Elena Zollo




<i>Progettisti:</i>	<i>Geom. Paolo Andreini</i>	<i>Data:</i> .
	<i>Geom. Veronica Petri</i>	<i>Visto: Il Responsabile del Procedimento Ing. Paolo Mazzoni</i>
<i>Nomefile:</i>	<i>Aggiornamento:</i>	

LIVELLETTE	DIFF. DI QUOTA DISTANZA PENDENZA	$h = -0.50$ $L = 50.00$ $i = -0.00991$	$h = -0.14$ $L = 17.16$ $i = -0.00790$	$h = -1.02$ $L = 69.37$ $i = -0.01468$	$h = -1.96$ $L = 40.51$ $i = -0.04838$	$h = -1.03$ $L = 18.07$ $i = -0.05704$	$h = -1.72$ $L = 27.42$ $i = -0.06271$	$h = -1.81$ $L = 34.34$ $i = -0.05261$	$h = -0.81$ $L = 18.63$ $i = -0.04370$
------------	--	--	--	--	--	--	--	--	--

R	1500.00
T	25.25
Fr	-0.21
Pr	136.52
Qt	71.33

SCALA QUOTE 1:100
SCALA DISTANZE 1:1000

QT.RIF. 61.00

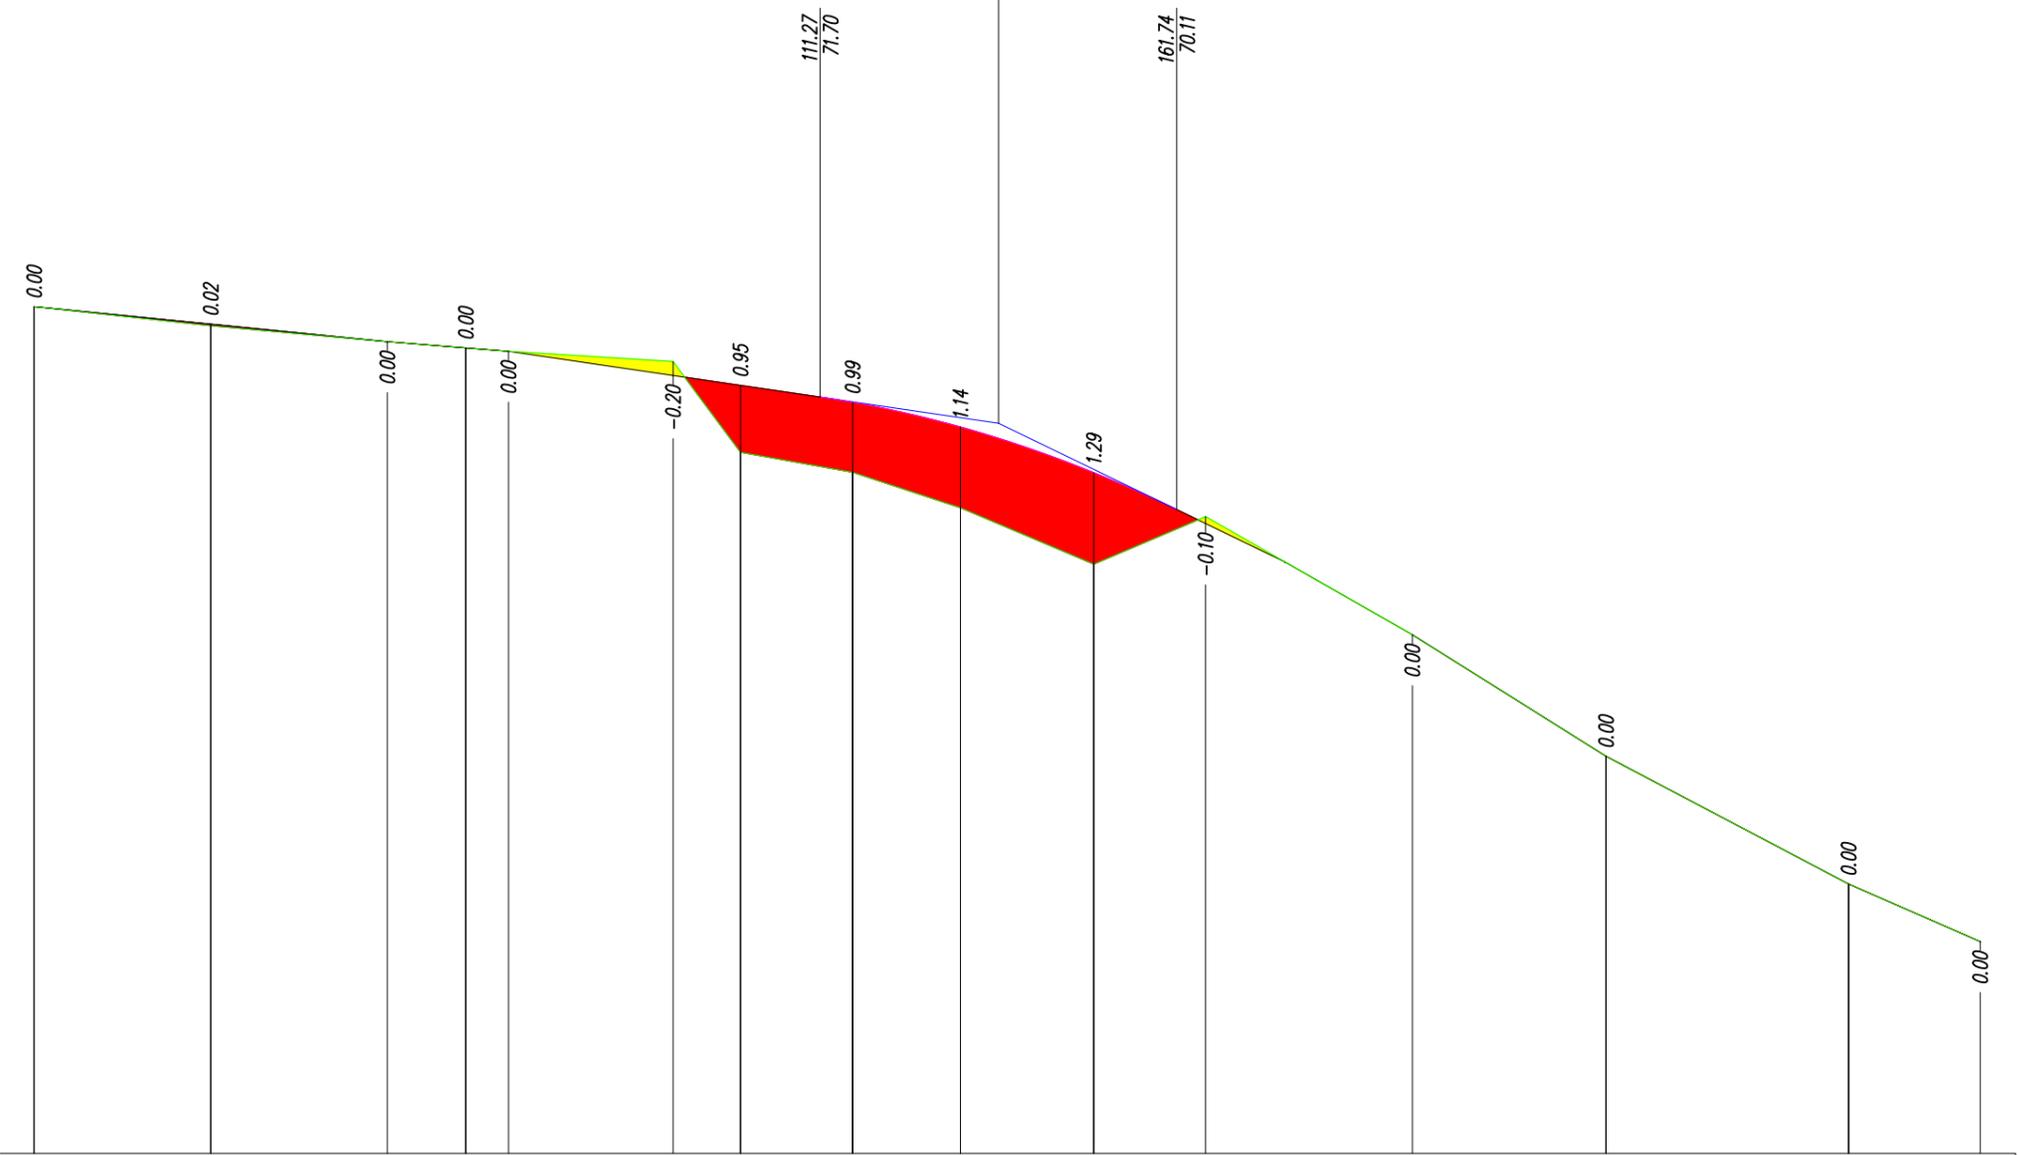

NUMERO SEZIONI	1	2	3	4	5	6	7	8	9	10	11	12	13	14	15
DISTANZE PARZIALI		25.00	25.00	11.11	6.04	23.29	9.56	15.87	15.26	18.87	15.83	29.26	27.42	34.34	18.63
DISTANZE PROGRESSIVE	0.00	25.00	50.00	61.11	67.15	90.44	100.00	115.87	131.13	150.00	165.84	195.10	222.52	256.86	275.49
QUOTE TERRENO	72.98	72.71	72.48	72.39	72.35	72.20	70.92	70.63	70.13	69.33	70.01	68.34	66.62	64.81	64.00
QUOTE PROGETTO	72.98	72.73	72.48	72.39	72.35	72.00	71.86	71.62	71.27	70.63	68.91	68.34	66.62	64.81	64.00
DIFFERENZA DI QUOTA	0.00	0.02	0.00	0.00	0.00	-0.20	0.94	0.99	1.14	1.30	-0.10	0.00	0.00	0.00	0.00
ETTOMETRICHE															
ANDAMENTO PLANIMETRICO															