

LEGENDA	
-----	COMPARTIMENTAZIONE ANTINCENDIO RELI 60 ESISTENTE
---	PORTA TAGLIAFUOCO RELI 60 ESISTENTE
■	ESTINTORE A POLVERE DA 6112 kg ESISTENTE

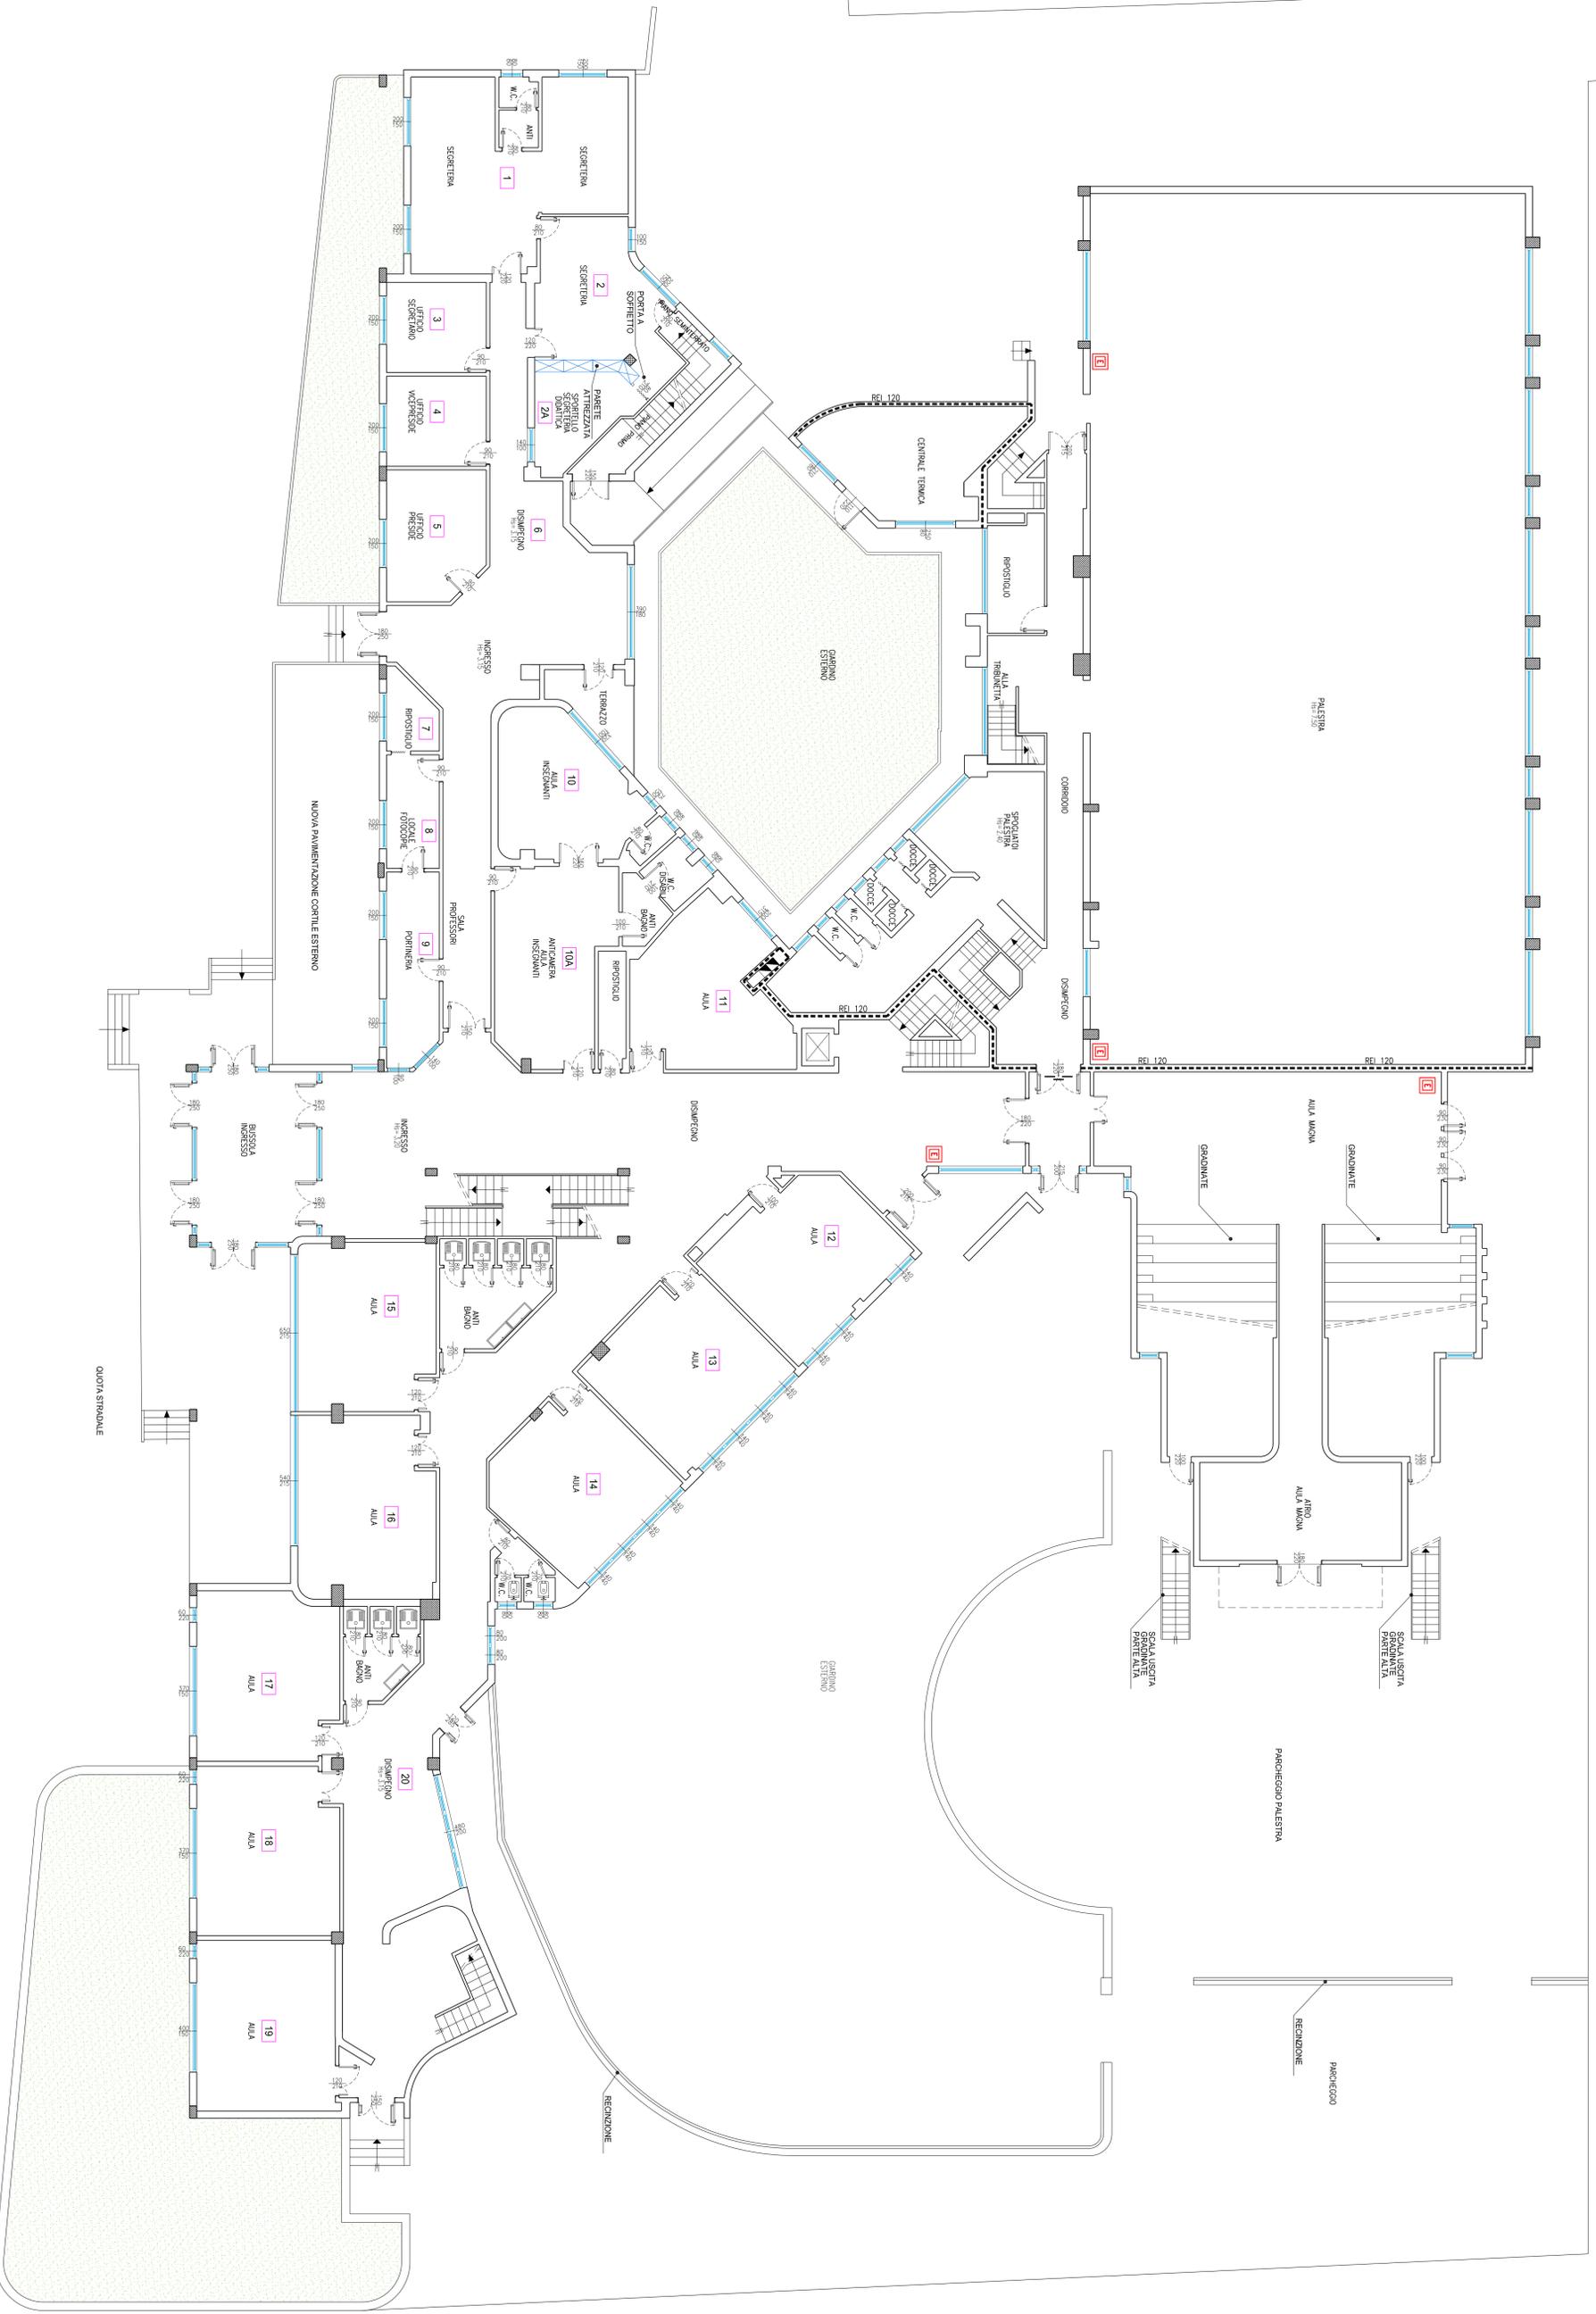


TABELLA DELL'INDICE AEROLLUMINANTE

NUMERO VANO	DESTINAZIONE	MO LOCALE	MO FINESTRE	INDICE AEROLLUMINANTE
1	SECRETARIA	58,00	9,00	1/6,45
2	SECRETARIA	30,00	4,50	1/6,60
2A	SPORTELLI DELLA SECRETARIA DIDATTICA	14,00	-	-
3	UFFICIO SEGRETARIO	15,50	3,00	1/5,15
4	UFFICIO VICEPRESIDE	15,50	3,00	1/5,15
5	UFFICIO PRESIDE	21,50	3,00	1/7,15
6	DISIMPEGNO	95,00	14,00	1/6,80
7	PROPOSTIOLO	6,00	3,00	1/2,80
8	LOCALE FOTOCOPIE	10,50	3,00	1/3,50
9	PORTINERA	17,00	6,00	1/2,80
10	SALA INSEGNANTI	27,50	4,325	1/6,35
10A	ANTICAMERA AULA INSEGNANTI	37,50	-	-
11	AULA DIDATTICA	36,00	6,30	1/5,70
12	AULA DIDATTICA	39,00	5,88	1/6,60
13	AULA DIDATTICA	40,50	7,86	1/5,15
14	AULA DIDATTICA	38,50	7,86	1/4,90
15	AULA DIDATTICA	33,50	14,00	1/2,80
16	AULA DIDATTICA	41,80	11,50	1/3,60
17	AULA DIDATTICA	40,00	8,90	1/4,50
18	AULA DIDATTICA	41,00	8,90	1/4,60
19	AULA DIDATTICA	41,50	8,90	1/4,65
20	DISIMPEGNO	80,00	12,80	1/6,25

PROVINCIA DI PISTOIA
**SERVIZIO PATRIMONIO, EDILIZIA
 SCOLASTICA E SPORTIVA**

PROGETTO ESECUTIVO

PROGETTAZIONE EDILE
 IL RESPONSABILE UNICO
 DEL PROCEDIMENTO
 PROGETTISTA
 DISEGNATORE
 COLLABORATORI

DR. ING. ALESSANDRO MORELLI
 MORELLI
 DR. ING. DONATELLA PASQUCCI
 PER. ING. LUCARELLA MATTEO
 GEOM. MARIO PAGUERI
 GEOM. STEFANO NICCOLI
 LORIN SAVINI

OGGETTO
**LICEO SCIENTIFICO
 "DUCA DAOSTA"**

PROGETTO ESECUTIVO
 RISTRUTTURAZIONE ED AMPLIAMENTO
 DI UNO SCIENTIFICO DUCA DAOSTA
 DI PISTOIA



PROGETTAZIONE IMPIANTI

Ingegneri riuniti S.p.A.
 PIAZZA DELLO STABILIMENTO
 51012 PISTOIA (PT)
 TEL. 0573/451111
 WWW.INGEGNERIRIUNITI.IT

EKO SICKER
 PIAZZA DELLO STABILIMENTO
 51012 PISTOIA (PT)
 TEL. 0573/451111
 WWW.EKO-SICKER.IT

PROGETTISTI
 CRESPIGANI

PROGETTISTI
 GASTRINI

Ing. A. SORTUZZI CONSULTING & R.L.
 VIA S. PIETRO 10
 51012 PISTOIA (PT)
 TEL. 0573/451111
 WWW.ING.ORTUZZI.IT

COORDINATORE TECNICO ARCH. SERGIO CARIANI

ELABORATO
 PIANTA PIANO TERRA - STATO DI PROGETTO -
 TAVOLA DELL'INDICE AEROLLUMINANTE

Rev. Data Descr. Proq. Dwg. Contro. 24/23/SE/1A/01
 0 DICEMBRE 2005 LAVORI IN CORSO TAVOLE EDILI

1:100

TAVOLA
A-15

Questo documento è proprietà esclusiva della progettazione. È proibita la riproduzione senza permesso scritto dalla progettazione. È vietata la ristampa o l'uso non autorizzato senza permesso scritto dalla progettazione.