


LEGENDA	
<b>CORPI ILLUMINANTI</b>	
S	APPARECCHIO ILLUMINANTE IN ESECUZIONE STAGNA, IP65
1x36W-	APPARECCHIO ILLUMINANTE PER TUBO FLUORESCENTE 1x36W
2x36W-	APPARECCHIO ILLUMINANTE PER TUBI FLUORESCENTI 2x36W
1x18W-	APPARECCHIO ILLUMINANTE PER TUBO FLUORESCENTE 1x18W
2x18W-	APPARECCHIO ILLUMINANTE PER TUBI FLUORESCENTI 2x18W
1x8W-X	APPARECCHIO ILLUMINANTE DI SICUREZZA DI TIPO AUTOALIMENTATO PER TUBO FLUORESCENTE DA 1x8W, AUTONOMIA MINIMA 1h
<b>IMPIANTO LUCE</b>	
⏏	INTERRUTTORE UNIPOLARE IN ESECUZIONE STAGNA, IP55
<b>IMPIANTO DI FORZA MOTRICE</b>	
⏏	PRESA BIPASSO 2x10/16A+T CON INTERRUTTORE AUTOMATICO IN ESECUZIONE STAGNA, IP55
⏏	NODO EQUIPOTENZIALE PER LOCALI AD USO MEDICO
<b>IMPIANTO DI CHIAMATA</b>	
🔑	TASTO A TIRANTE PER BAGNI SERIE MODULARE
🔊	SEGNALIZIONE OTTICO-ACUSTICA CHIAMATA W.C. DISABILI
🔑	TASTO DI ANNULLO CHIAMATA PER BAGNI SERIE MODULARE
<b>DISTRIBUZIONE</b>	
⚡	QUADRO ELETTRICO
⚡	LINEE DI ALIMENTAZIONE (RIFERIMENTO SU QUADRI ELETTRICI): Q.. L=LINEA DI ALIMENTAZIONE

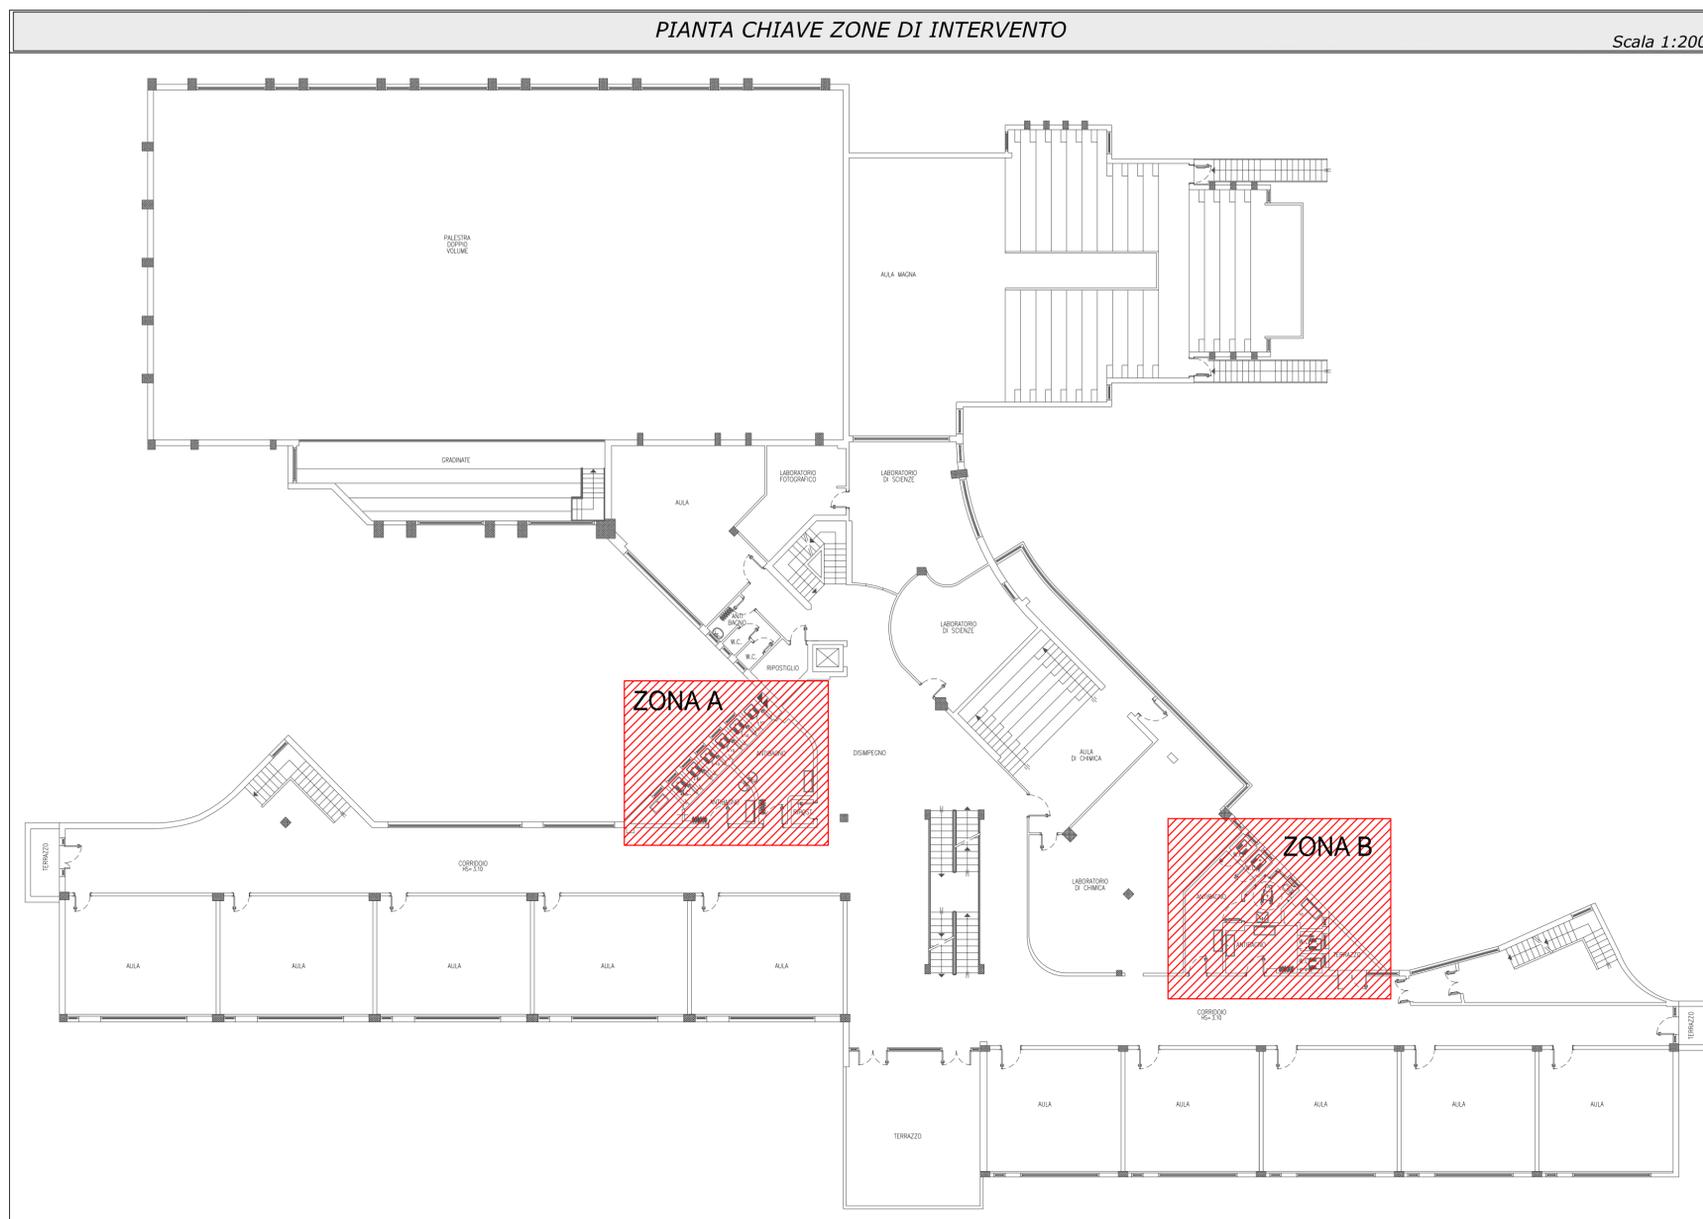

**PROVINCIA DI PISTOIA  
SERVIZIO PATRIMONIO, EDILIZIA  
SCOLASTICA E SPORTIVA**

---

**PROGETTO ESECUTIVO**

---

<b>PROGETTAZIONE EDILE</b>	<b>DR. ING. ALESSANDRO MORELLI MORELLI</b>
<b>IL RESPONSABILE UNICO DEL PROCEDIMENTO</b>	<b>DR. ARCH. DONATELLA PASCUCCI</b>
<b>PROGETTISTA</b>	<b>PER. IND. LUCARELLI MATTEO</b>
<b>DISEGNATORE</b>	<b>GEOM. MARCO PAOLIERI</b>
<b>COLLABORATORI</b>	<b>GEOM. STEFANO NICCOLI LUCIA SALVI</b>

---

**OGGETTO**

**LICEO SCIENTIFICO "DUCA D'AOSTA"**

**PROGETTO ESECUTIVO RISTRUTTURAZIONE ED AMPLIAMENTO LICEO SCIENTIFICO "DUCA D'AOSTA" DI PISTOIA**

---

<b>PROGETTAZIONE IMPIANTI</b>	<b>DO.TT. ING. L. REGGIANI</b>	<b>DO.TT. ING. G. B. TENTI</b>
-------------------------------	--------------------------------	--------------------------------

**ingegneri riuniti** S.p.A.

PROGETTI e STUDI di INGEGNERIA  
via G. Pepe n. 15 - 41100 MODENA  
Tel. 0532/770512 Fax. 0532/770581 E-mail: info@ingegneririuniti.it  
E-mail: info@ingegneririuniti.it  
web: http://www.ingegneririuniti.it

---

**PROGETTAZIONE IMPIANTI**

**Ing. A. BORTOLAZZI CONSULTING S.R.L.**

Società d'ingegneria con sistema di qualità certificato ISO 9001:2000 Uffici: Via Mezzati del lavoro, 5 - 44100 Ferrara  
Tel. 0532/770512 Fax. 0532/770581 E-mail: info@bortolazzi.it, amministrazione@bortolazzi.it, UPL: http://www.bortolazzi.it  
**COORDINATORE TECNICO: ARCH. SERGIO CARIANI**

---

**ELABORATO** PIANTE PIANO PRIMO - IMPIANTI LUCE, FORZA MOTRICE E SPECIALI

Rev.	Data	Descriz.	Prog.	Drw.	Codice	TAVOLA
0	DICEMBRE 2005	EMISSIONE	A.V.	D.Z.	2473/ESE/1A0/ Tipologia TAVOLE ELETTRICHE Scala 1:100	<b>E-06</b>

Questo documento è di proprietà esclusiva della progettazione. È proibita la riproduzione anche parziale e la cessione a terzi senza preventiva autorizzazione.