



NOTE

- GLI OGGETTI EVIDENZIATI IN NERO SONO ESISTENTI

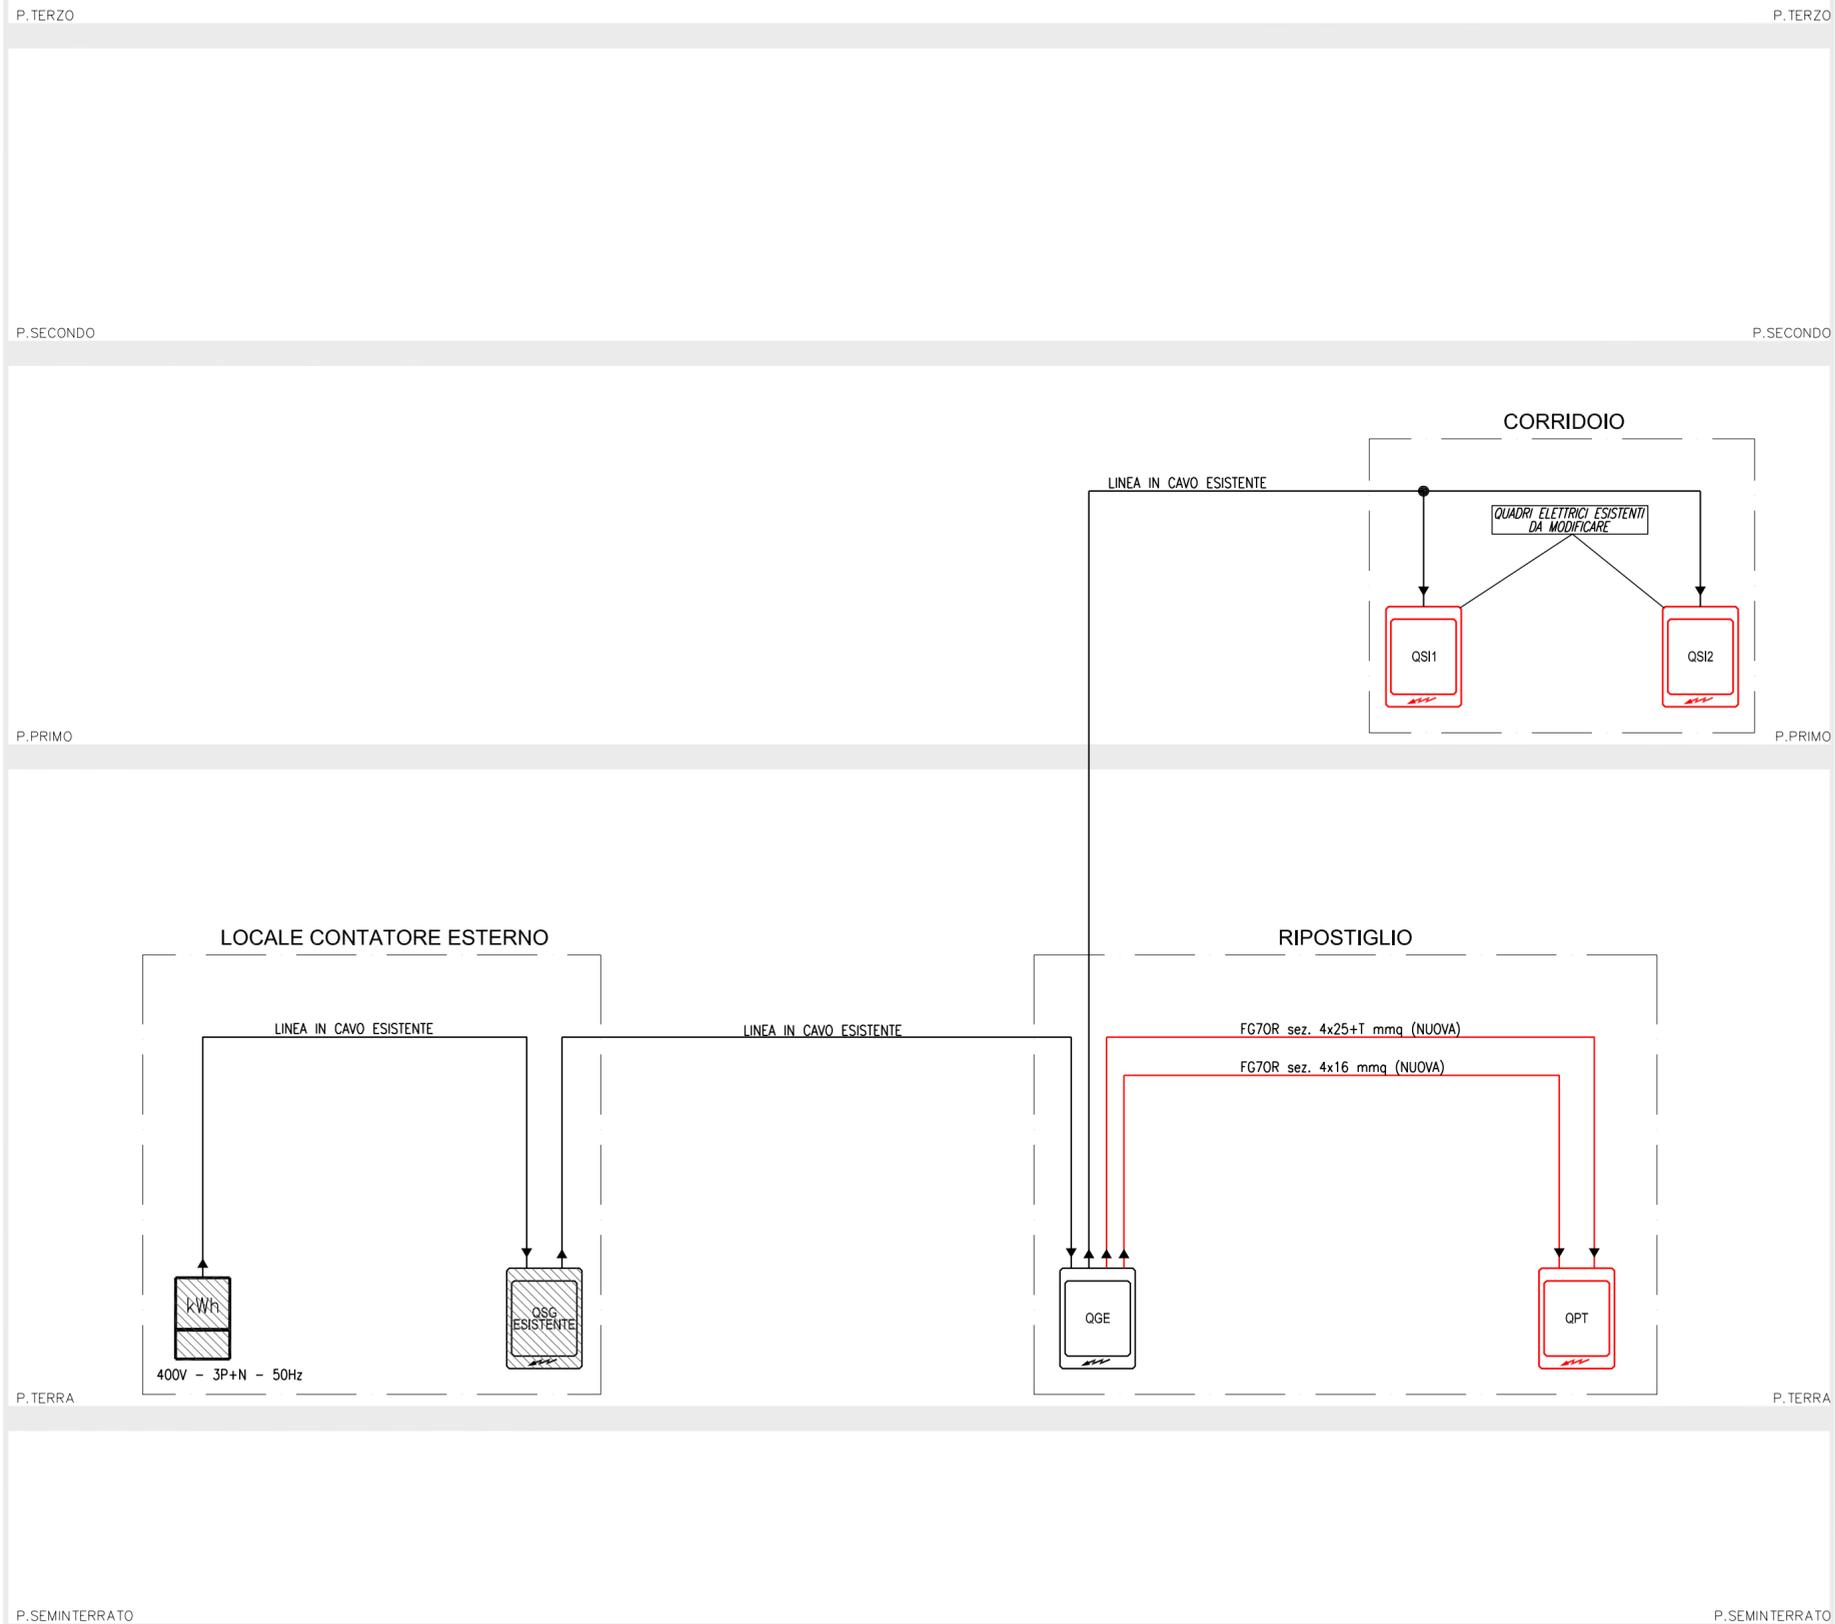

LEGENDA

DISTRIBUZIONE

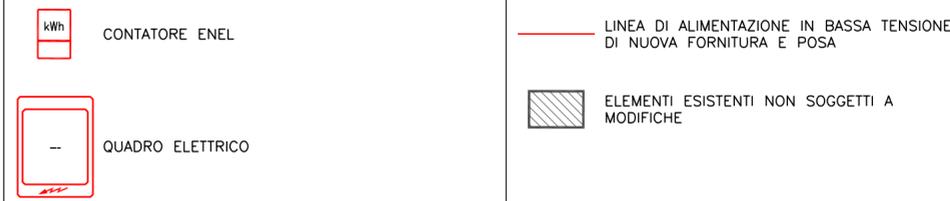

**PROVINCIA DI PISTOIA
SERVIZIO PATRIMONIO, EDILIZIA
SCOLASTICA E SPORTIVA**

PROGETTO ESECUTIVO

PROGETTAZIONE EDILE

**IL RESPONSABILE UNICO
DEL PROCEDIMENTO
PROGETTISTA
DISEGNATORE
COLLABORATORI**

**DR.ING. ALESSANDRO MORELLI
MORELLI
DR.ARCH. DONATELLA PASCUCCI
PER. IND. LUCARELLI MATTEO
GEOM. MARCO PAOLIERI
GEOM. STEFANO NICCOLI
LUCIA SALVI**

OGGETTO

**LICEO SCIENTIFICO
"DUCA D'AOSTA"**

**PROGETTO ESECUTIVO
RISTRUTTURAZIONE ED AMPLIAMENTO
LICEO SCIENTIFICO "DUCA D'AOSTA"
DI PISTOIA**



PROGETTAZIONE IMPIANTI

ingegneri riuniti S.p.A.

PROGETTI e STUDI di INGEGNERIA
via G. Pepe n.15 - 41100 MODENA
Tel.059-335208 - Fax.059-333221
E-mail: info@ingegneririuniti.it
web: http://www.ingegneririuniti.it



**DOTT.ING.
L.REGGIANI**

**DOTT.ING.
G.B.TENTI**

PROGETTAZIONE IMPIANTI



Ing. A. BORTOLAZZI CONSULTING S.R.L.

Società d'Ingegneria con sistema di qualità certificato ISO 9001:2000 UNI-EN; Via Maestri del lavoro, 5 - 44100 Ferrara
Tel. 0532/770512 Fax. 0532/770581 E-mail: info@bortolazzi.it, amministrazione@bortolazzi.it, URL: http://www.bortolazzi.it
COORDINATORE TECNICO: ARCH. SERGIO CARIANI



ELABORATO

SCHEMA ALTIMETRICO QUADRI ELETTRICI

Rev.	Data	Descriz.	Prog	Drw	Codice	TAVOLA
0	DICEMBRE 2005	EMISSIONE	A.V.	D.Z.	2473/ESE/1A0/ Tipologia TAVOLE ELETTRICHE Scala	E-08