


STRADA VICINALE

CAMP
POLIVALENTE

PARCHEGGIO

TIPO DI SEGNALAZIONE E UBICAZIONE

- LA SEGNALETICA DOVRÀ ESSERE CONFORME AL D.LGS. 493/96 IN PARTICOLARE PER TIPO E DIMENSIONE. IN CANTIERE VANNO INSTALLATI I CARTELLI ELENCATI NELLA TABELLA SEGUENTE:
- CARTELLO GENERALE DEI RISCHI DI CANTIERE: ALL'ENTRATA DEL CANTIERE.
- CARTELLO CON LE NORME DI PREVENZIONE INFORTUNI: COME SOPRA.
- SEGNALE DI PERICOLO CON NASTRO GIALLO-NERO (OVERO ROSSO-BIANCO): PER PERIMETRARE LE ZONE INTERESSATE DA RISCHI DI VARIA NATURA (ES. CADUTA DI OGGETTI DALL'ALTO, OROLI, DEPOSITI DI MATERIALI, ZONE CON LAVORAZIONI PARTICOLARI, ETC.).
- PRONTO SOCCORSO: PRESSO LA BARACCA DOVE VERRÀ CUSTODITA LA CASSETTA DI PRONTO SOCCORSO.
- VIETATO AI PEDONI: DA APPORRE PER ENTRAMBI I VERSI DI PERCORRENZA, ALL'INIZIO DI PASSAGGI CHE ESPONGONO I PEDONI (ANCHE NON ADETTI AI LAVORI) A SITUAZIONI DI RISCHIO.
- PERICOLO DI CADUTA IN APERTURA NEL SUOLO: PRESSO APERTURE PROVVISORIE, E ALTRE APERTURE CON RISCHIO DI CADUTA DALL'ALTO.
- NON TOCCARE - TENSIONE ELETTRICA PERICOLOSA DURANTE LA POSA DEL QUADRO ELETTRICO. DEI COLLEGAMENTI E L'ATTIVAZIONE DELL'IMPIANTO.
- PROTEZIONE OBBLIGATORIA DELL'UDITO: ANCHE SOTTO FORMA DI ADESSIVO, DA APPORRE VISIBILI E AL POSTO DI GUIDA DELLE MACCHINE OPERATORIE, SUI MARTELLI DEMOLITORI E SUGLI UTENSILI ELETTRICI PORTATILI RUMOROSI.
- PROTEZIONE OBBLIGATORIA DELLE VIE RESPIRATORIE: DA PORRE SUI LE SALVATRICI ELETTRICHE, A CANNELLO OSSIGENILENICO O A GRI. SE UTILIZZATE AL COPERTO.
- PROTEZIONE OBBLIGATORIA DEGLI OCCHI: DA APPORRE SUGLI UTENSILI CHE POSSONO CAUSARE PROIEZIONE DI SCHEGGE, OGGETTI O SCHEZZI DI PRODOTTI CHIMICI IRRITANTI.
- CASO DI PROIEZIONE OBBLIGATORIO: DA APPORRE NELLE ZONE INTERESSATE AL RISCHIO DI CADUTA DI MATERIALI, OVERO NEL RAGGIO D'AZIONE DEGLI APPARECCHI DI SOSTEGNO.
- TELEFONO PER SALVATAGGIO E PRONTO SOCCORSO: PRESSO LA BARACCA, ADETTA AD UFFICIO DOVE VIENE INSTALLATO IL TELEFONO, ANCHE DI TIPO CELLULARE: PRESSO IL TELEFONO ANDRANNO QUINDI SEGNALATI I NUMERI DI PRONTO INTERVENTO (PRONTO SOCCORSO, VIGILI DEL FUOCO, ESTINTORE A POLVERE: PRESSO EVENTUALI DEPOSITI DI OLI, UBRIFICANTI O ALTRI PRODOTTI INFAMMABILI).

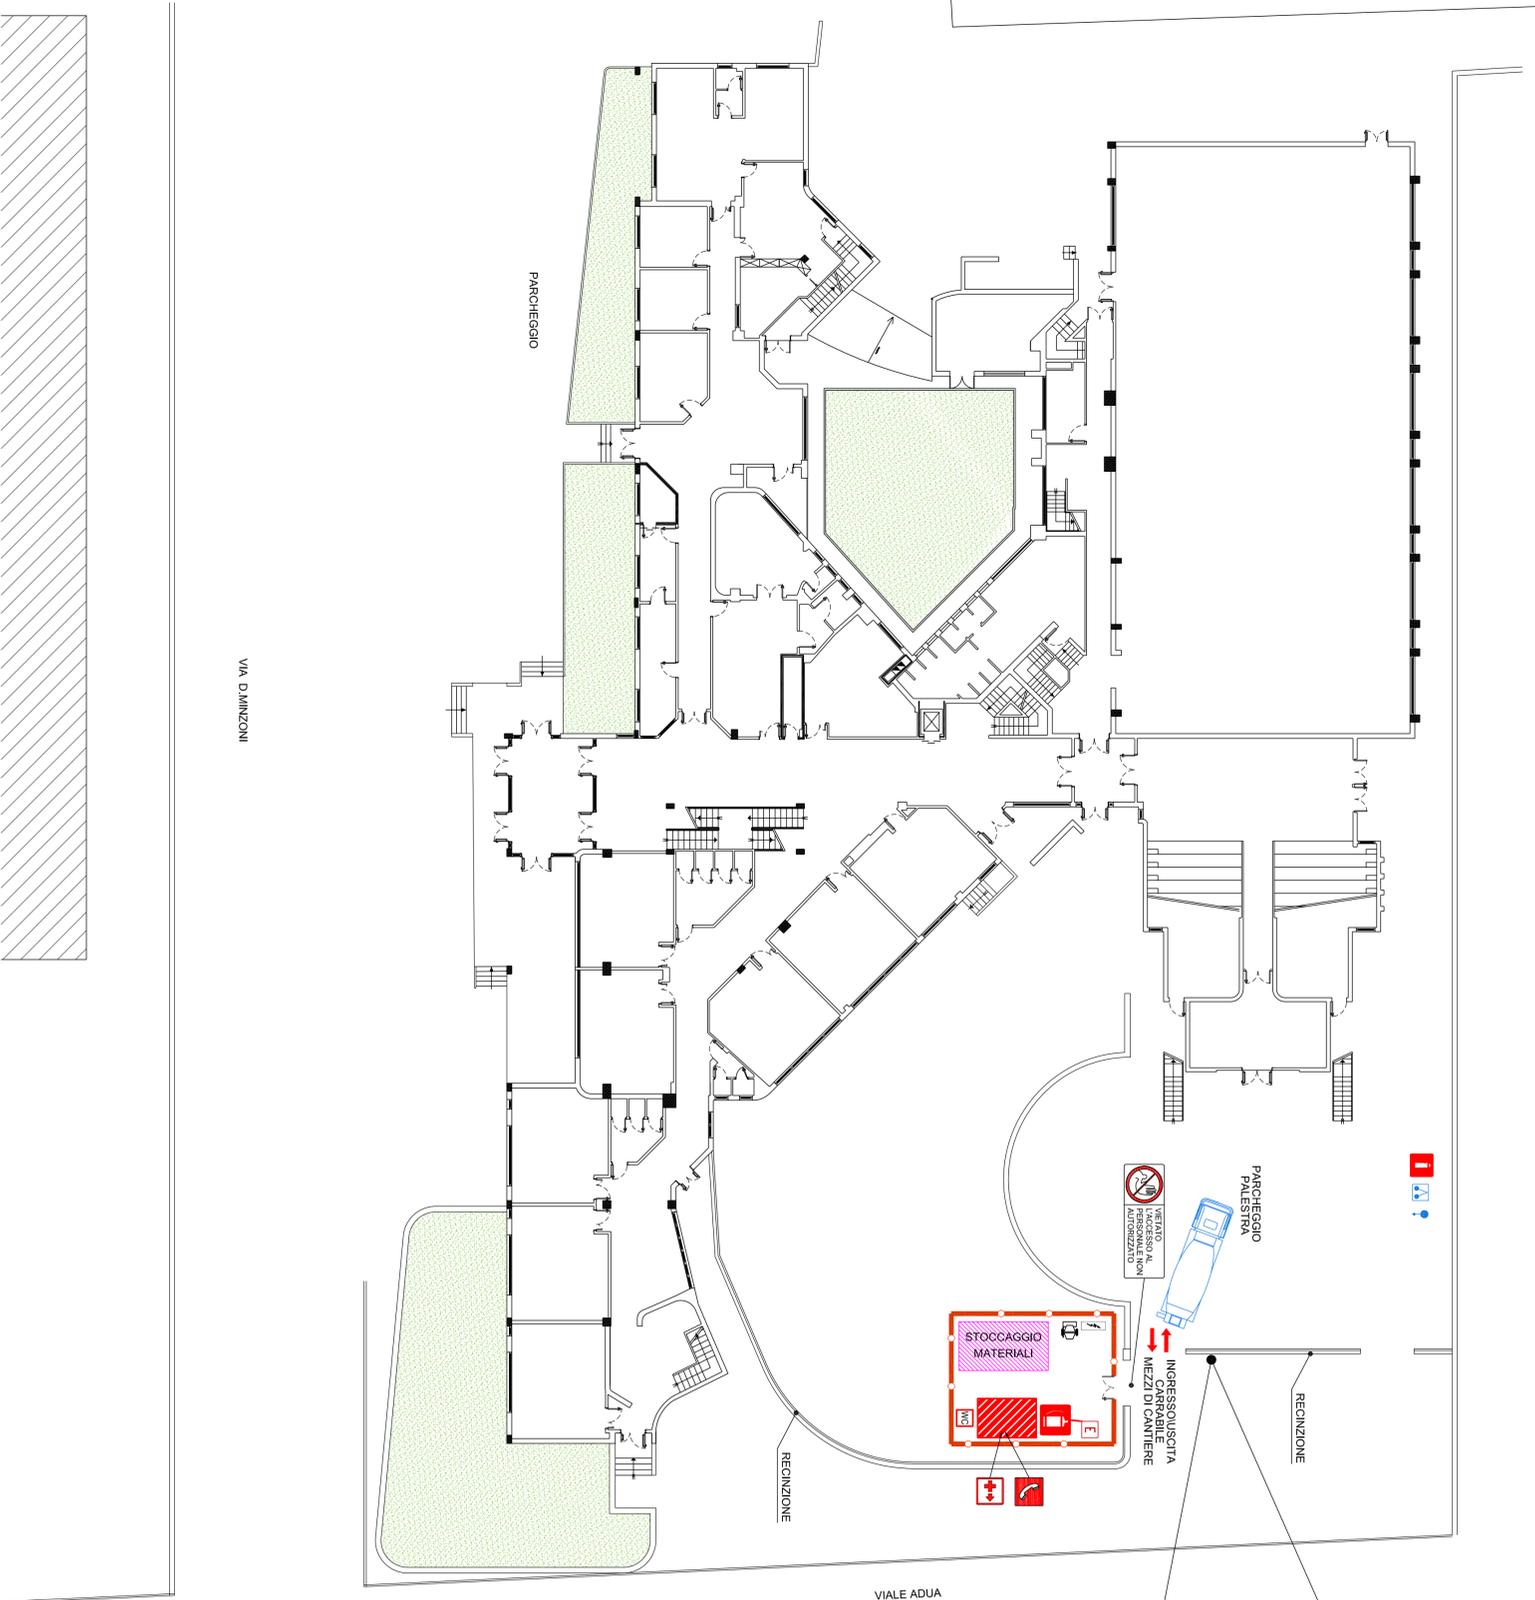

	VIETATO AL FUMARE		VIETATO IL FUMARE		VIETATO IL PASSO DEI VEICOLI		VIETATO L'ACCESSO AL CANTIERE		VIETATO L'ACCESSO AL CANTIERE
	VIETATO L'ACCESSO AL CANTIERE								
	VIETATO L'ACCESSO AL CANTIERE								

PRESCRIZIONI DA ADOTTARE:

GLI AUTOMEZZI IN USCITA DAL CANTIERE CONTENENTI MATERIALI DI DEMOLIZIONE DEVONO ESSERE COPERTI CON TELA. INOLTRE DEVONO ESSERE LAVATI I PNEUMATICI ONDE EVITARE DI SPORCARE I PERCORSI MISTI CON GLI UTILIZZATORI DELLA SCUOLA

NELLE LAVORAZIONI CHE PREVEDONO L'IMPIEGO DI MATERIALI IN GRANA MINUTA O IN POLVERE OPPURE IN FIBRE E NEI LAVORI CHE COMPORTANO L'EMISSIONE DI POLVERI O FIBRE DI MATERIALI LAVORATI, LA PRODUZIONE E/O LA DIFFUSIONE DELLE STESSE DEVE ESSERE RIDOTTA AL MINIMO, UTILIZZANDO TECNICHE E ATTREZZATURE IDONEE. LE POLVERI E LE FIBRE CAPPATE E QUELLE DEPOSITATESI, SE DANNOSE, DEVONO ESSERE SOLLICITAMENTE RACCOLTE ED ELIMINATE CON I MEZZI E GLI ACCORGIMENTI RICHIESTI DALLA LORO NATURA. QUALORA LA QUANTITÀ DI POLVERI O FIBRE PRESENTI SUPERI I LIMITI TOLLERATI E COMUNQUE NELLE OPERAZIONI DI RACCOLTA ED ALLONTANAMENTO DI QUANTITÀ IMPORFANTI DELLE STESSE, DEVONO ESSERE FORNITI ED UTILIZZATI INDUMENTI DI LAVORO E DPI IDONEI ALLE ATTIVITÀ ED EVENTUALMENTE, OVE RICHIESTO, IL PERSONALE INTERESSATO DEVE ESSERE SOTTOPOSTO A SORVEGLIANZA SANITARIA.

DURANTE LE LAVORAZIONI DI DEMOLIZIONE, BISOGNA ADOTTARE TUTTE LE ACCORTENZE PER RIDURRE I RUMORI, ANCHE CON L'AUTO DI CERRAMATURARE: SE CIO NON DOVESSE ESSERE SUFFICIENTE, SI DEVONO PRENDERE ACCORDI CON LA DIREZIONE PER PROCEDERE ALLE DEMOLIZIONI IN ORARI PROGRAMMATI CON LE ATTIVITÀ DELLA STRUTTURA SCOLASTICA

ALL'INTERNO DELLA SCUOLA LE MANOVRE DI ACCESSO E DI USCITA DEI MEZZI DI CANTIERE DEVONO ESSERE PRESIDATE DAL PERSONALE DELL'IMPRESA, SE PRESENTI TERZI ESTRANEI ALLE LAVORAZIONI.

PRIMA DI AVVIARE LAVORAZIONE CHE PRESENTINO PROBLEMI DI INTERFERENZA CON SERVIZI O IMPIANTI ESISTENTI LA DITTA ESECUTRICE NE DA INFORMAZIONE AL COORDINATORE PER L'ESECUZIONE DEI LAVORI CON ANTICIPO RISPETTO ALLA DATA DI ESECUZIONE.

LE CADUTE DALL'ALTO DEVONO ESSERE IMPEDITE CON MISURE DI PREVENZIONE.

PER LE EVENTUALI CADUTA DI MATERIALE DALL'ALTO, QUANDO I DISPOSITIVI DI TRATTENUTA O DI ARRESTO RISULTINO MANCANTI O INSUFFICIENTI, DEVE ESSERE IMPEDITO L'ACCESSO INVOLONTARIO ALLE ZONE DI CADUTA, SEGNALANDO CONVENIENTEMENTE LA NATURA DEL PERICOLO. TUTTI GLI ADETTI DEVONO COMUNQUE FARE USO DELL'ELMETTO DI PROTEZIONE PERSONALE.

LE INDICAZIONI DI ACCANTERAMENTO PREVISTE POTRANNO ESSERE INTEGRATE A CURA DELL'IMPRESA NEL RELATIVO P.O.S. LA VIA DI FUGA DAI PIANI DELL'EDIFICIO VA PROTETTA DA EVENTUALI CARICHI SOPESSI.

LEGENDA	
	BARACCHE DI CANTIERE PER UFF. D.L./ IMPRESE SPOGLIATOI/ MENSA LAVORATORI
	AREA DI STOCCAGGIO DEI MATERIALI
	ESTINTORE + CARTELLO
	QUADRO ELETTRICO DI CANTIERE
	BETONIERA
	BOX BAGNO CHIMICO
	CASSETTA DI MEDICAZIONE
	TELEFONO PER GLI INTERVENTI ANTINCENDIO PER SALVATAGGIO O PRONTO SOCCORSO

PROVINCIA DI PISTOIA SERVIZIO PATRIMONIO, EDILIZIA SCOLASTICA E SPORTIVA

PROGETTO ESECUTIVO

PROGETTAZIONE EDILE
IL RESPONSABILE UNICO DEL PROCEDIMENTO PROGETTISTA
DISEGNATORE COLLABORATORI

DR. ING. ALESSANDRO MORELLI
MORELLI
DR. ARCH. DONATELLA PASQUCCI
PER. ING. LUCARELLI MATTEO
GEOM. MARCO PAGLIERI
GEOM. STEFANO NICCOLI
LUCIA SALVI

OGGETTO
LICEO SCIENTIFICO "DUCA D'ADOSTA"

PROGETTO ESECUTIVO RISTRUTTURAZIONE ED AMPLIAMENTO LICEO SCIENTIFICO DUCA D'ADOSTA DI FISTOIA



PROGETTAZIONE IMPIANTI
INGEGNERI **riuniti** S.p.A.
PROGETTI E STUDI DI INGEGNERIA
Via G. Paganelli, 15 - 41100 MODENA
Tel. 0521/230000 - Fax 0521/230001
www.riuniti.it

Ing. A. BORTOLUZZI CONSULTING S.R.L.
Via G. Paganelli, 15 - 41100 MODENA
Tel. 0521/230000 - Fax 0521/230001
www.riuniti.it

COORDINATORE TECNICO ARCH. SERGIO CARIANI

ELABORATO		PIANO DI SICUREZZA E COORDINAMENTO DI CANTIERE DEL D.	
Rev.	Data	Descriz.	Prog. DW
0	DECEMBRE 2005	EMISSIONE	A.A. A.S.
			2473/SIC/1A/0
			TAVOLA SICUREZZA
			1:200

Questo documento è di proprietà esclusiva della progettazione. E' proibita la riproduzione anche parziale e la cessione a terzi senza preventiva autorizzazione.