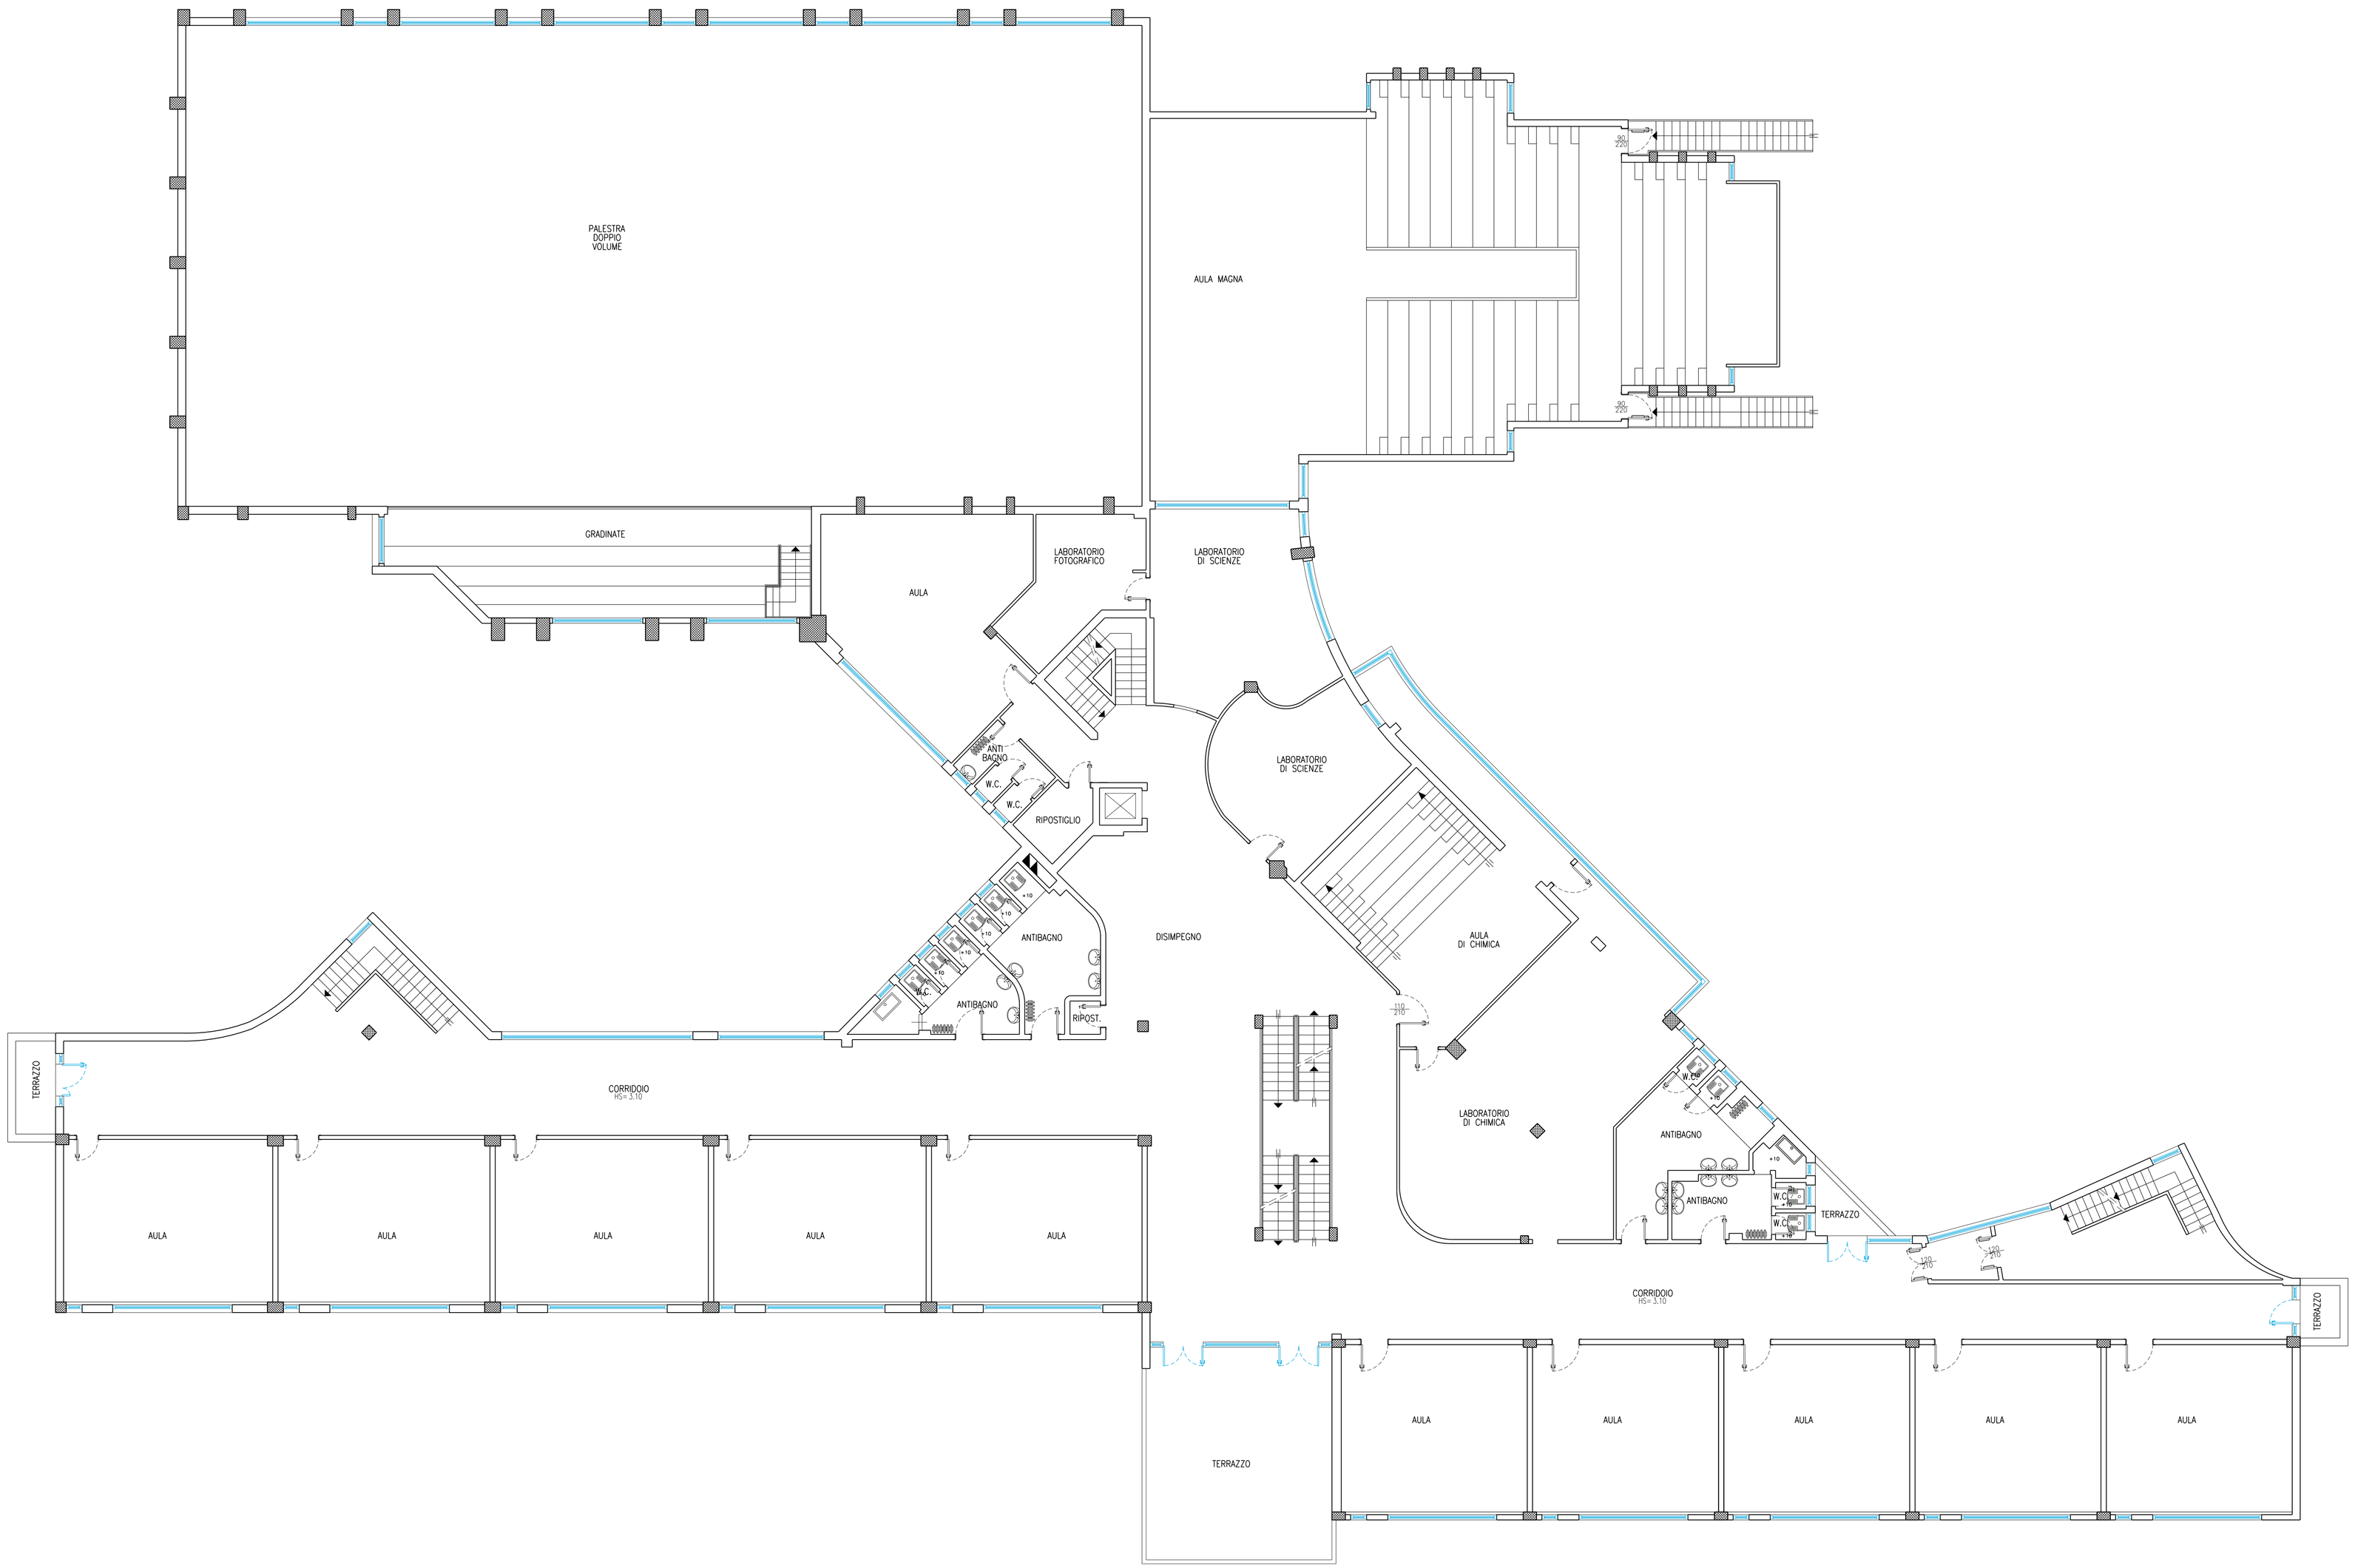

LEGENDA SANITARI

	LAVABO
	POZZETTO
	RADIATORE
	W.C.

PROVINCIA DI PISTOIA

PROVINCIA DI PISTOIA
SERVIZIO PATRIMONIO, EDILIZIA SCOLASTICA E SPORTIVA

PROGETTO ESECUTIVO

PROGETTAZIONE EDILE

IL RESPONSABILE UNICO DEL PROCEDIMENTO — DR.ING. ALESSANDRO MORELLI MORELLI

PROGETTISTA — DR.ARCH. DONATELLA PASCUCCI

DISEGNATORE — PER. IND. LUCARELLI MATTEO

COLLABORATORI — GEOM. MARCO PADLIERI; GEOM. STEFANO NICCOLI; LUCIA SALVI

OGGETTO

LICEO SCIENTIFICO "DUCA D'AOSTA"

PROGETTO ESECUTIVO
RISTRUTTURAZIONE ED AMPLIAMENTO
LICEO SCIENTIFICO "DUCA D'AOSTA"
DI PISTOIA

PROGETTAZIONE IMPIANTI

ingegneri riuniti S.p.A.
PROGETTI e STUDI di INGEGNERIA
Via G.Pepe n.15 - 41100 MODENA
Tel.059-333208 - Fax.059-333221
e-mail: info@ingegneririuniti.it
web: http://www.ingegneririuniti.it

DOTT.ING. L.REGGIANI

DOTT.ING. G.B.TENTI

PROGETTAZIONE IMPIANTI

Ing. A. BORTOLUZZI CONSULTING S.R.L.
Studio d'Ingegneria con sistema di qualità certificato ISO 9001:2000 | Rif. Ing. Vittorio Bortoluzzi
Tel. 0573/731-2 | Fax. 0573/731261 | E-mail: info@consulab.com-info@bortoluzzi.com-info@bortoluzzi.it | URL: http://www.bortoluzzi.it
COORDINATORE TECNICO: ARCH. SERGIO CARIANI

ELABORATO PIANTA PIANO PRIMO - STATO DI FATTO

Rev.	Data	Descriz.	Prog	Drw
0	DICEMBRE 2005	EMISSIONE	A.A.	A.S.

Codice: 2473/ESE/1A0/
Tipologia: TAVOLE EDILI
Scala: 1:100
TAVOLA: A-03

Questo documento è di proprietà esclusiva della progettazione.E' proibita la riproduzione anche parziale e la cessione a terzi senza preventiva autorizzazione.